

Agenzia del Territorio
CATASTO FABBRICATI
Ufficio Provinciale di
Chieti

Dichiarazione protocollo n. CH0201342 del 14/12/2012

Planimetria di u.i.u. in Comune di Ortona

Piazza Marzetti Tommaso

civ. 45

Identificativi Catastali:

Sezione:

Foglio: 58

Particella: 512

Subalterno:

Compilata da:

Scafareo Patrizia

Iscritto all'albo:
Geometri


Prov. Chieti

N. 1398

Scheda n. 1

Scala 1:200

PIANTA PIANO TERRA

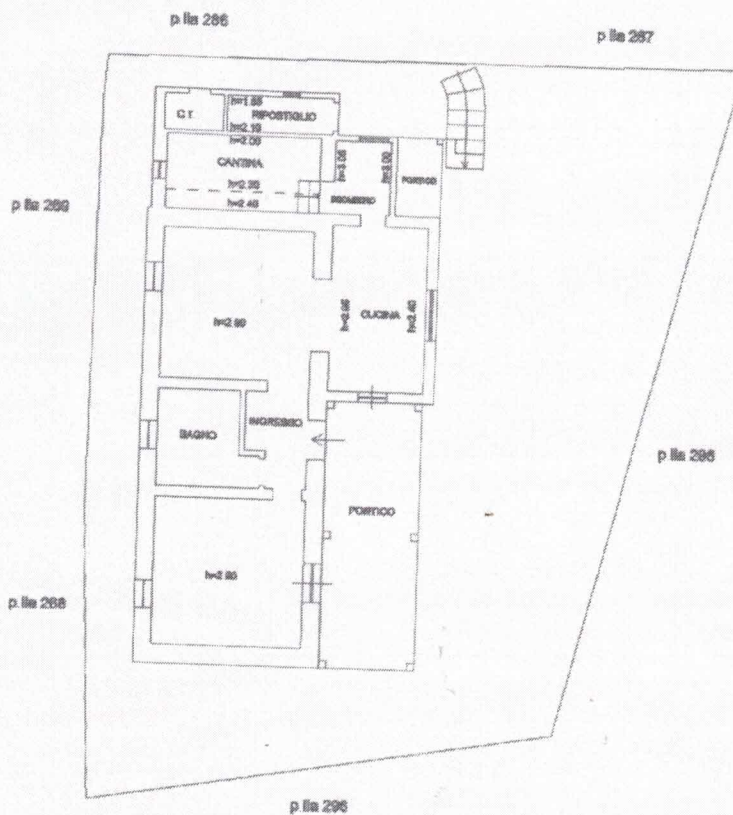

Ultima planimetria in atti

Data: 30/09/2020 - n. T2244 -

totale schede: 1 - Formato di acquisizione: A4(210x297) - Formato stampa richiesto: A4(210x297)