

Agenzia delle Entrate
CATASTO FABBRICATI
Ufficio Provinciale di
Chieti

Dichiarazione protocollo n. C110148811 del 07/11/2013

Planimetria di u.i.u. in Comune di Ortona

Via Vincenzo Perez

civ. 38-40

Identificativi Catastali:

Sezione:

Foglio: 25

Particella:

Subalterno:

Comune di Ortona


Iscritto all'albo:
Geometri

Prov. Chieti

N. C. 0000

Scheda n. 1

Scala 1:200

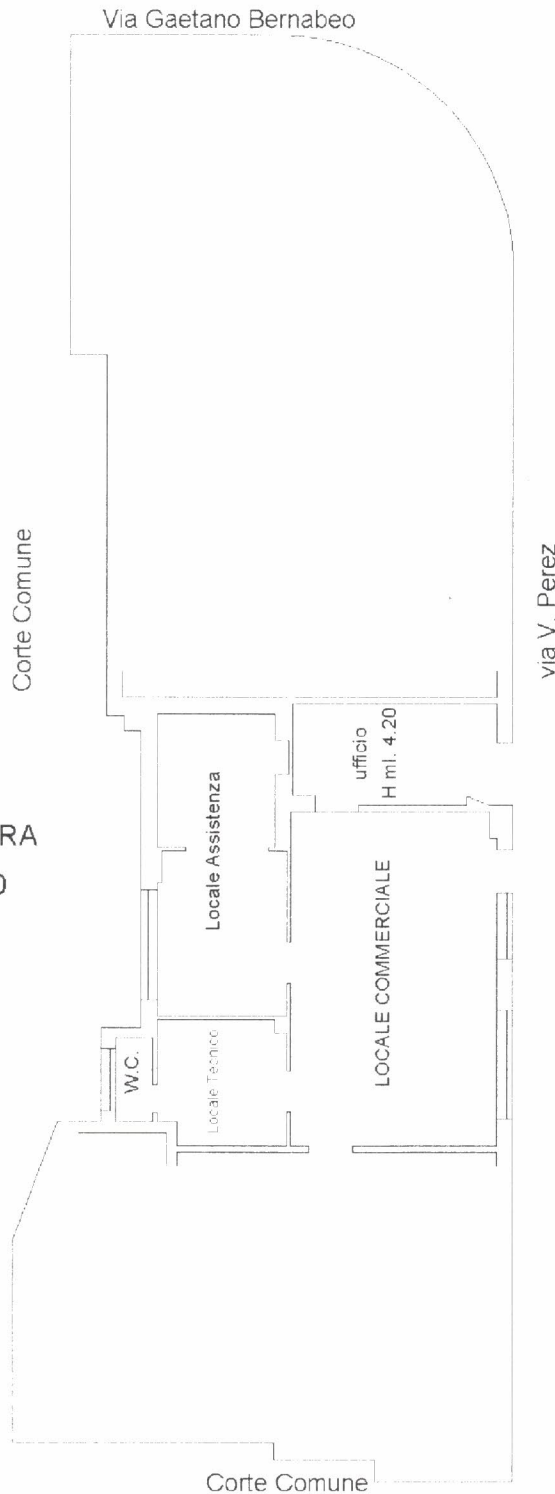

Ultima planimetria in atti

10 metri