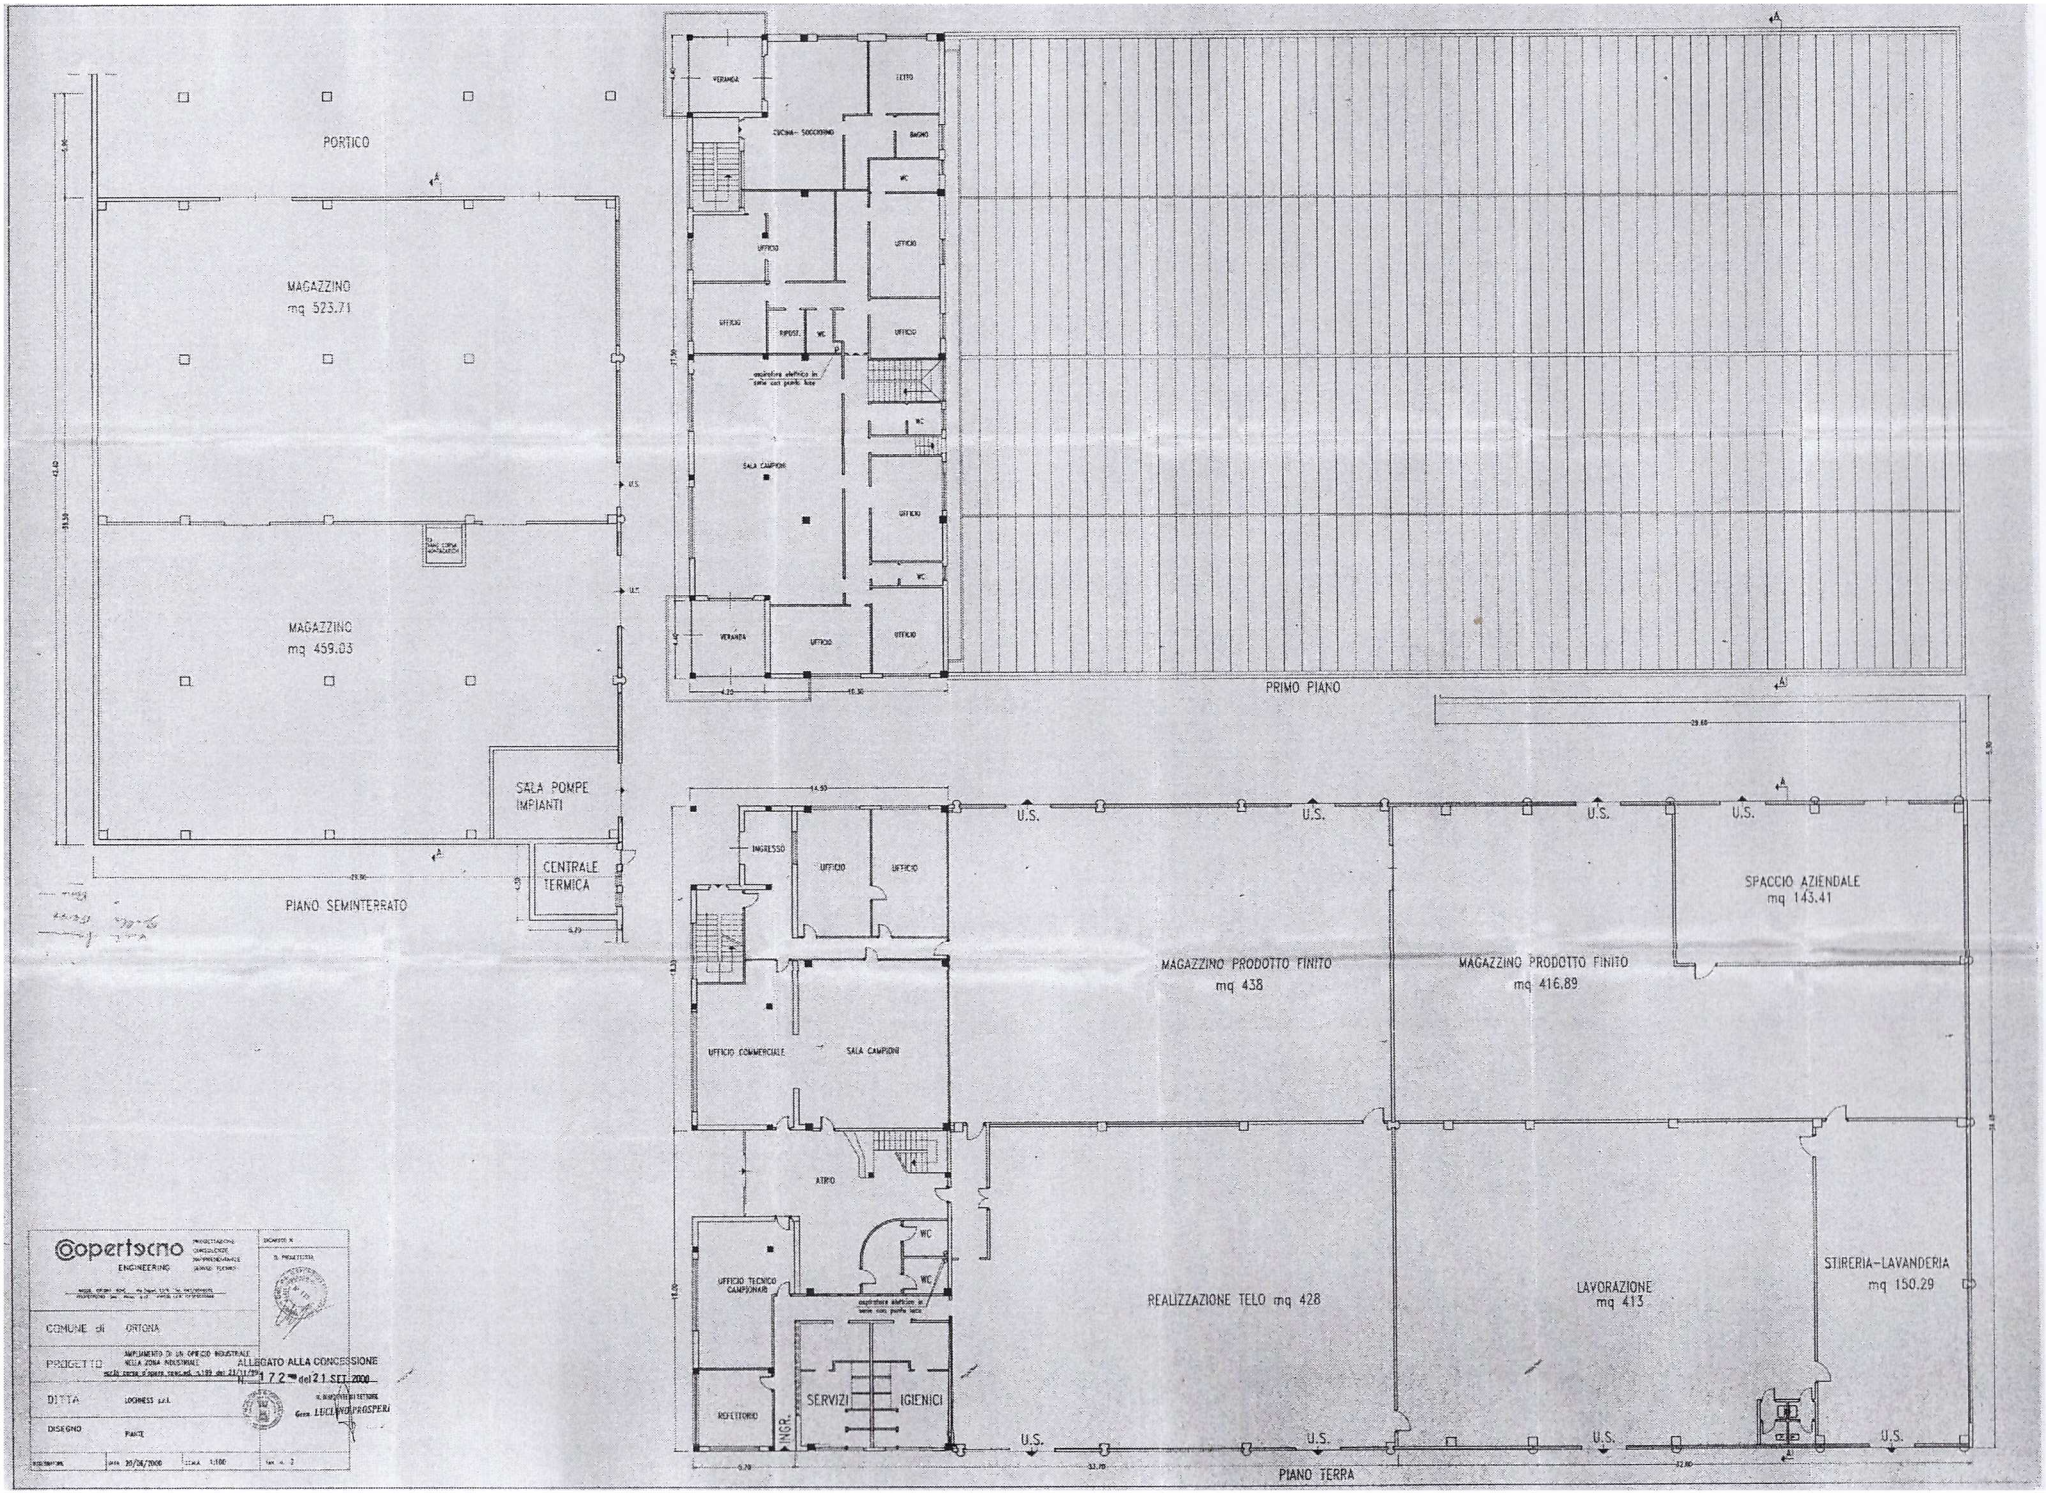

Copertecno ENGINEERING

COMUNE di ORTONA

PROGETTO AMPLIAMENTO DI UN OPIFICIO INDUSTRIALE NELLA ZONA INDUSTRIALE

ALLEGATO ALLA CONCESSIONE N. 172 del 21 SET. 2000

DITTA LOGINESS s.r.l.

DISEGNO PIANTE

DATA 20/06/2000 SCALA 1:100