

Agenzia del Territorio
CATASTO FABBRICATI
Ufficio Provinciale di
Chieti

Dichiarazione protocollo n. _____ del _____
Planimetria di u.i.u. in Comune di Ortona
Contrada Savini

civ. SNC

Identificativi Catastali:

Sezione:
Foglio:
Particella
Subalterno

Commilita da _____


Iscritto al _____
Geometri _____

Prov. Chieti




Scheda n. 1

Scala 1:200

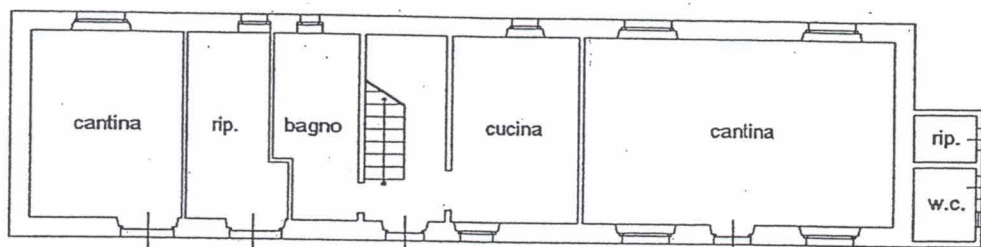

piano terra
H. 2.90

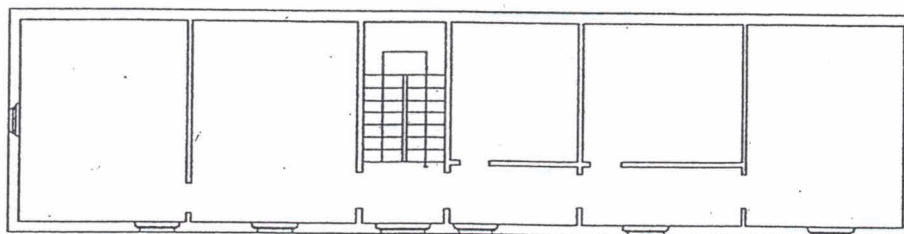


piano primo
H. 2.80




Agenzia del Territorio
CATASTO FABBRICATI
Ufficio Provinciale di
Chieti

lato da: *Angelo Domenico*
rangelo Domenico
ritto all'albo:
ometri *Angelo Domenico*
Prov. Chieti 01436

Comune di Ortona			Protocollo n.	del
Sezione:	Foglio:	Particella:	Tipo Mappale n. 1	del 05/10/2012
Dimostrazione grafica dei subalterni				Scala 1 : 500

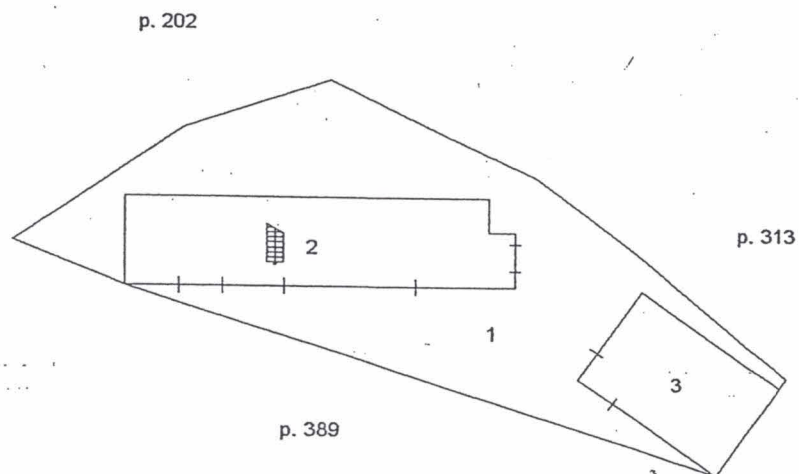

piano terra

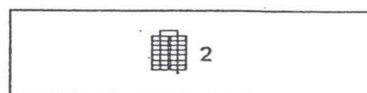

piano primo

