

Agenzia delle Entrate
CATASTO FABBRICATI
Ufficio Provinciale di
Chieti

Dichiarazione protocollo n. CH0084841 del 12/11/2019

Planimetria di u.i.u. in Comune di Ortona

Contrada Ripari Bardella

civ. SNC

Identificativi Catastali:

Sezione:

Foglio: 52

Particella: 4368

Subalterno:

Compilata da:

Pettinella Ennio

Iscritto all'albo:


Geometri

Prov. Chieti


N. 1018

Scheda n. 1


Scala 1:200

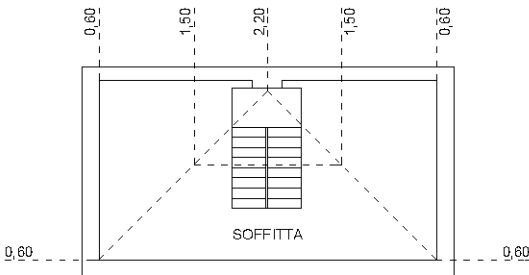

PIANO SECONDO

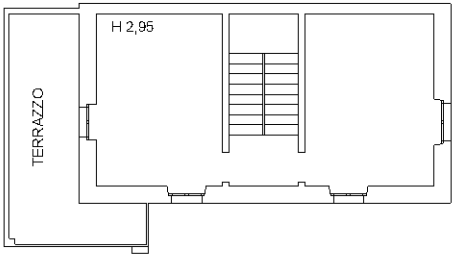

PIANO PRIMO

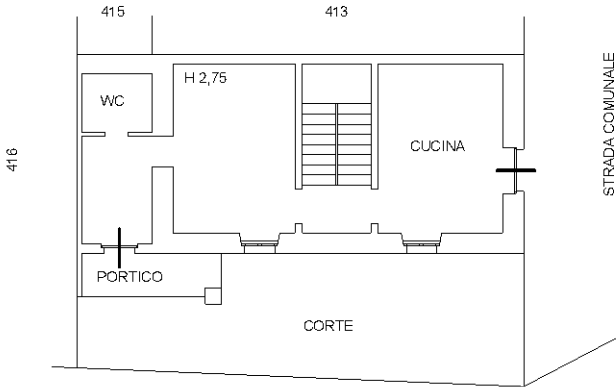

PIANO TERRA



Ultima planimetria in atti