Data presentazione: 30/06/1988 - Data: 07/05/2026 - n. T160266 - Richiedente: CVTPLA68A14G141Z

MODULARIO F. - rig. rend. - 497

Mod. B (*Nuovo Catasto Edilizio Urbano*)

MINISTERO DELLE FINANZE

DIREZIONE GENERALE DEL CATASTO E DEI SERVIZI TECNICI ERARIALI

Lire 200

NUOVO CATASTO EDILIZIO URBANO

(*R. DECRETO-LEGGE 13 APRILE 1939, N. 652*)

Planimetria dell'immobile situato nel Comune di ORTONA ***Via*** dei Frentani

Ditta SOCIETA' I. CASTIARE COST... ... I SUDI s.r.l.c.b. di NOVA MARIA & C. s.a.s.

Allegata alla dichiarazione presentata all'Ufficio Tecnico Erariale di .....

PIANO TERRA

H:3.40

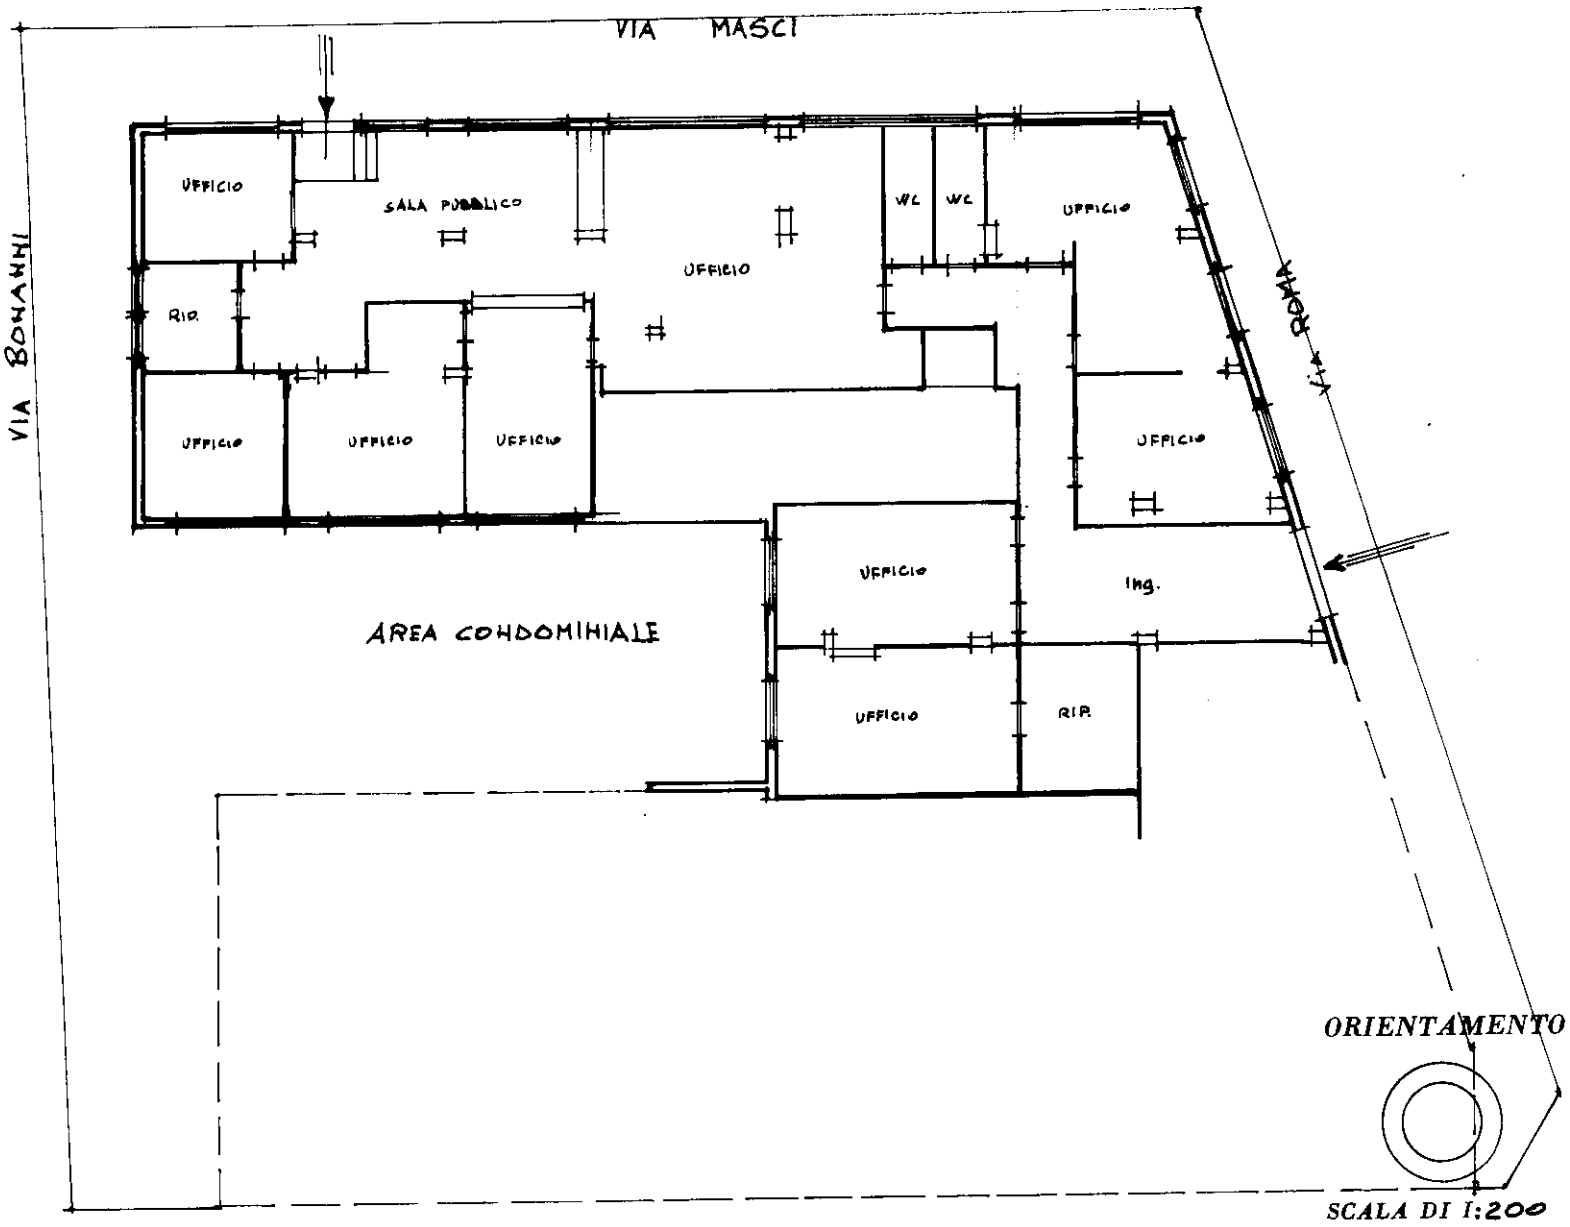

SPAZIO RISERVATO PER LE ANNOTAZIONI D'UFFICIO

DATA

PROT. N° 189/B 30-5-88

Fg. 25 n 162/sub 2

Fg.25 n162 sub. a/12

Compilata dal ARCHITETTO
(*Titolo, nome e cognome del tecnico*)
RICCARDO SALVATORE

Iscritto all'Albo de ARCHITETTI

della Provincia di CHIETI

DATA 27 OTTOBRE 1988

Firma: RICCARDO SALVATORE

P.Z.S. - OFFICINA C.V. ROMA

10 metri

Catasto dei Fabbricati - Situazione al 07/05/2026 - Comune di ORTONA(G141) - < Foglio 25 - Particella 162 - Subalterno 42 >
VIA FILIPPO MASCI n. 2 Piano T

Data presentazione: 30/06/1988 - Data: 07/05/2026 - n. T160266 - Richiedente: CVTPLA68A14G141Z
Totale schede: 1 - Formato di acquisizione: A3(297x420) - Formato stampa richiesto: A3(297x420)
Ultima planimetria in atti